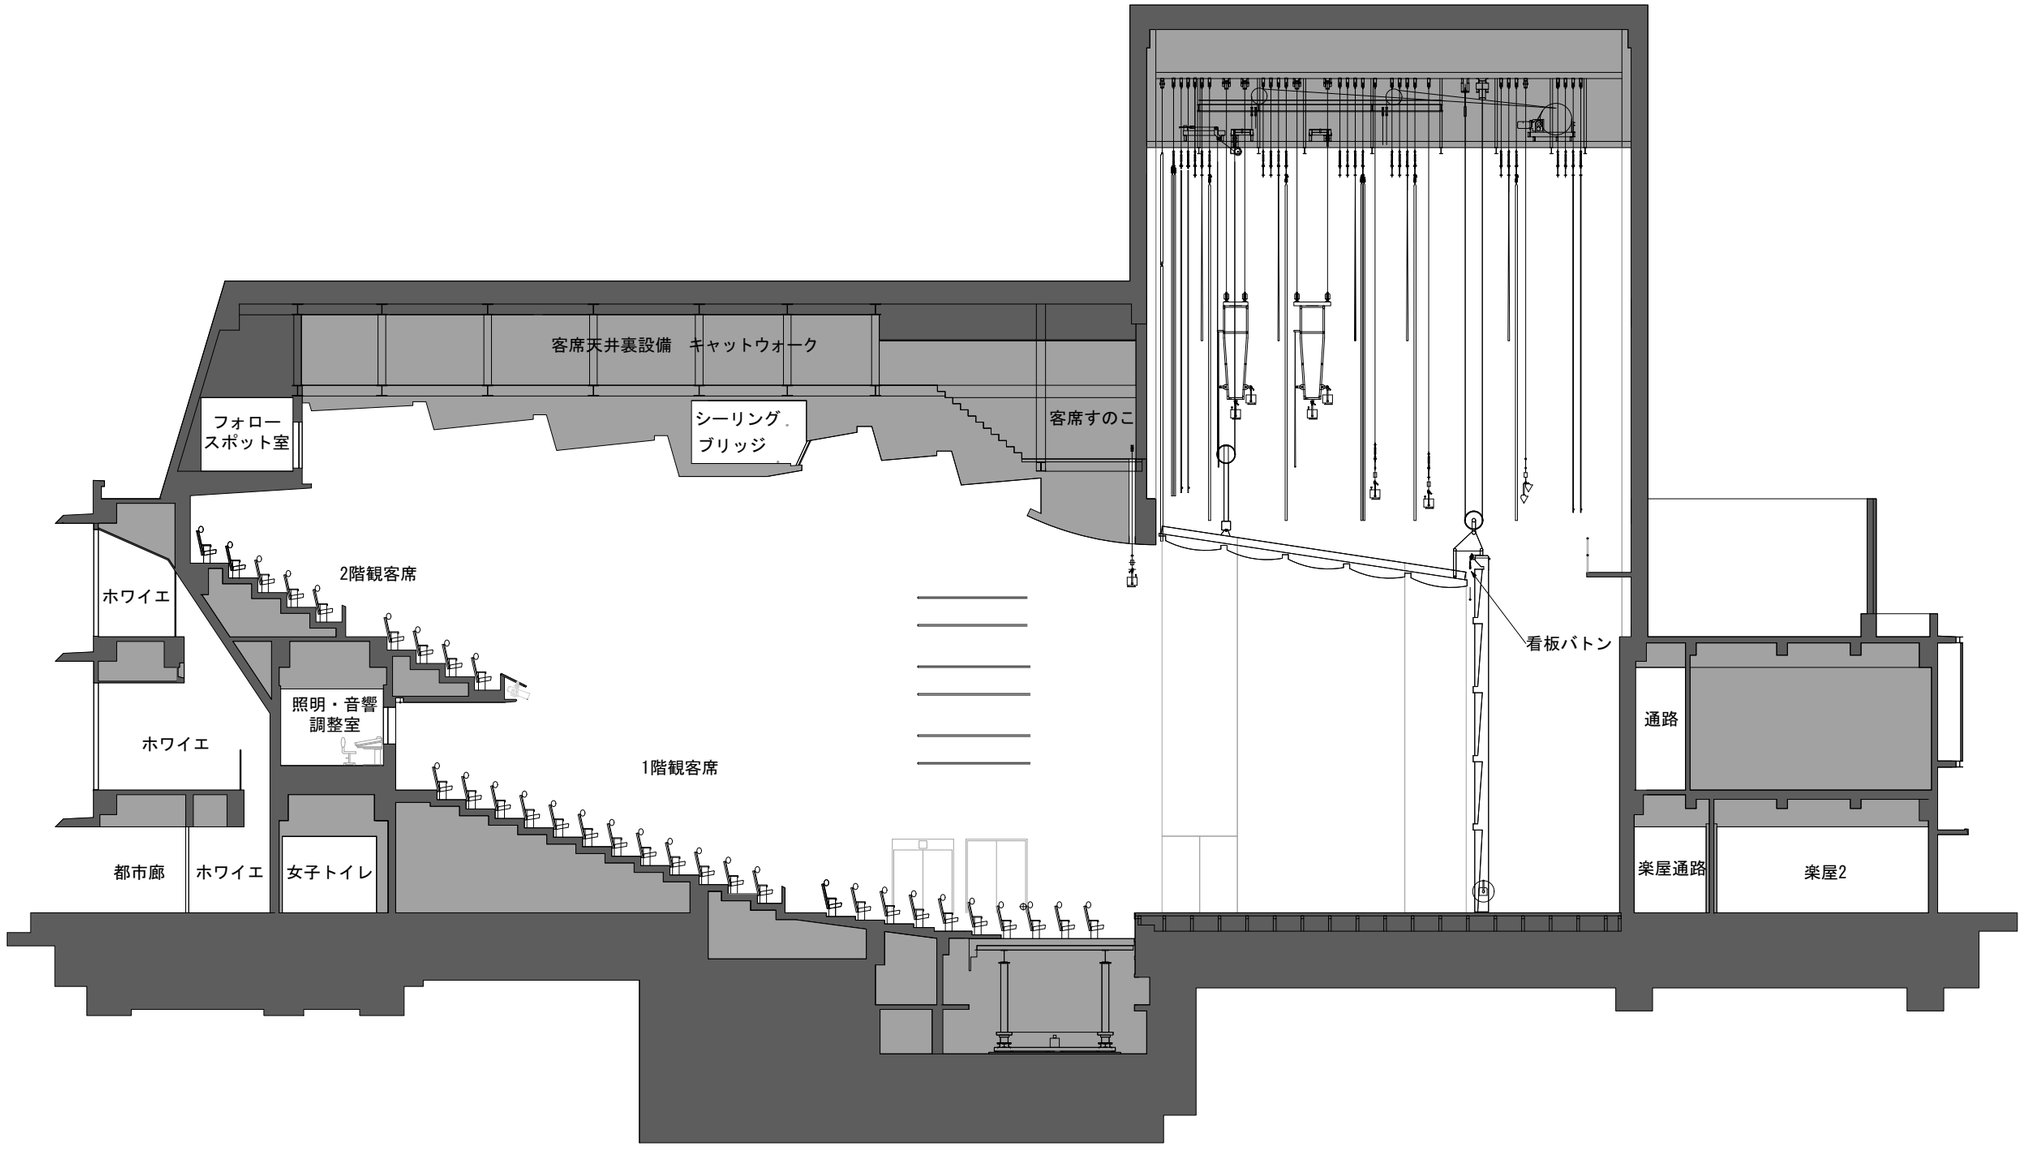

柏崎市文化会館 アルフォーレ	大ホール断面図（音響反射板設置時）1/200 (A3)	公演名/	演出/	舞台監督/	照明/
			音響/	美術/	図面No.
					DATE / /